


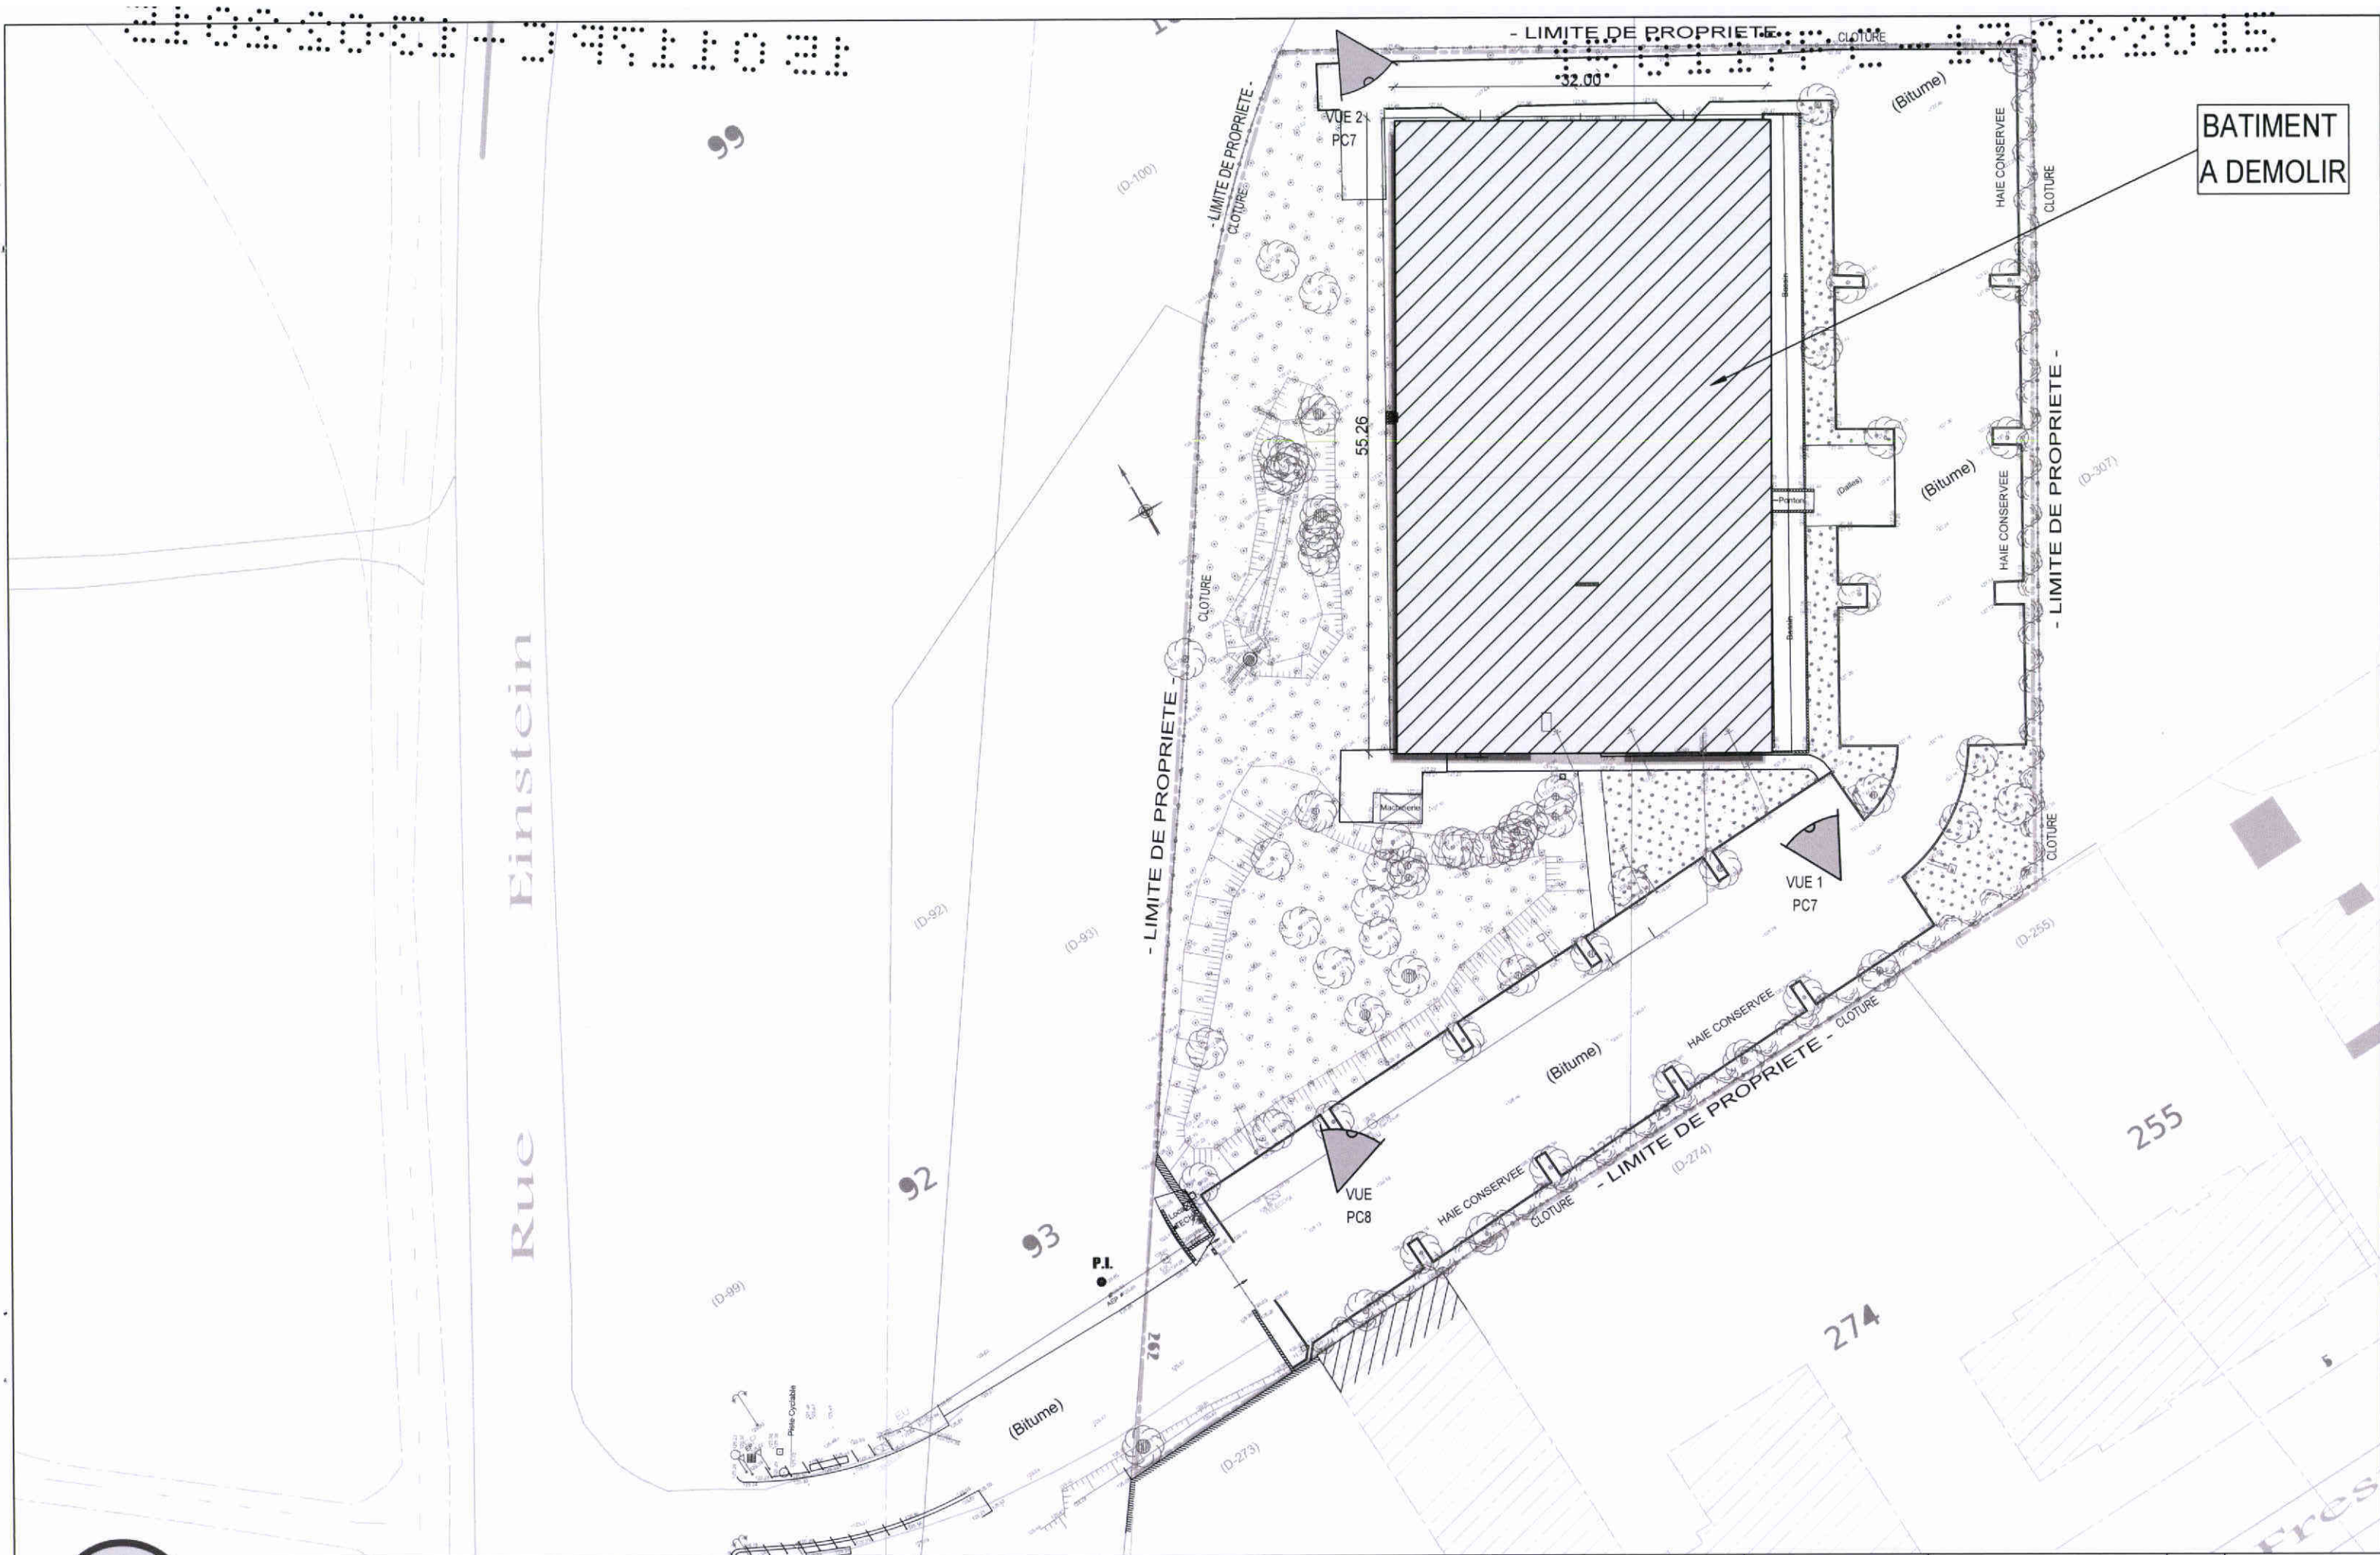

**Rue Einstein
13013 MARSEILLE**

CREATION d'un MAGASIN

**PLAN MASSE
EXISTANT**

**A1
01**


**09.01.2015
Ech : 1/500**

75-2014



Einstein

Rue

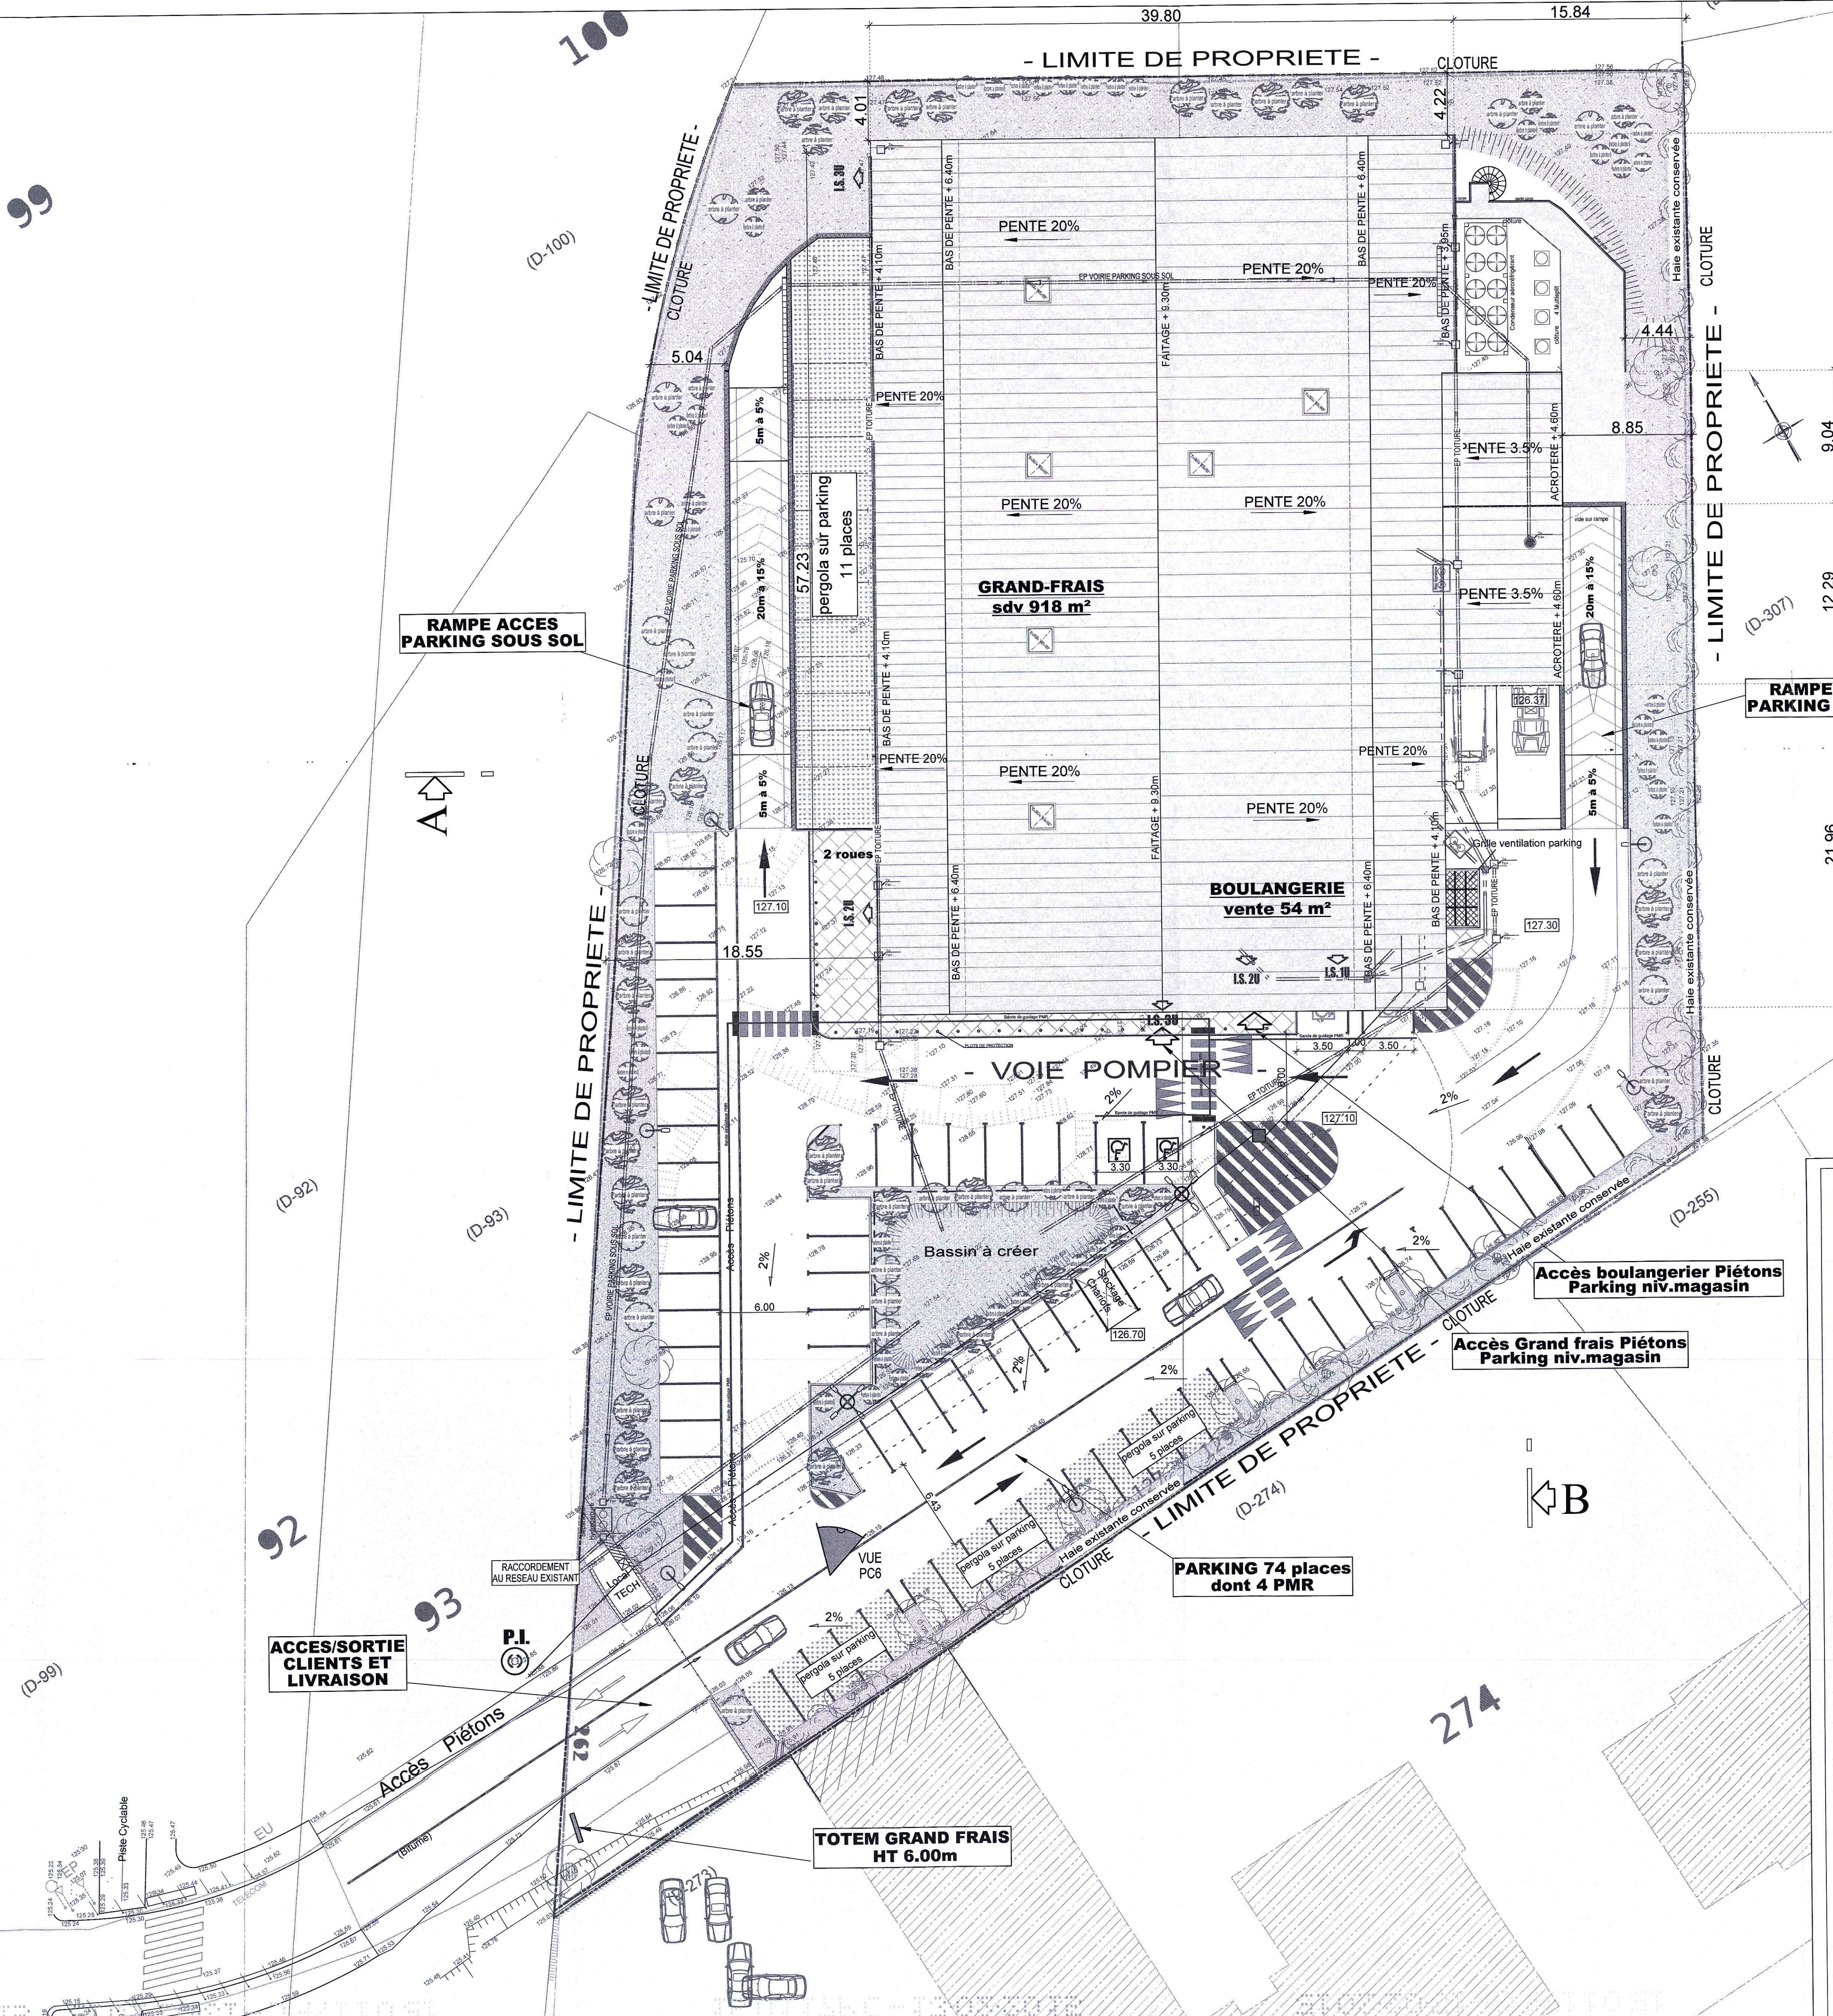

ARBRES A CONSERVER

ARBRES A PLANTER

Indice Par: Modifications :

**Rue Albert EINSTEIN
13013 - MARSEILLE**

Création d'un Magasin
Maitre d'Ouvrage:
SCI GFDI 83
205 Rue des frères Lumière
ZAC CHAPOTIN
69970 - CHAPONNAY
Maitre d'Ouvrage Délégué:
GRAND FRAIS GESTION
17-19 Rue Robespierre-BP 1001
69702 GIVORS CEDEX

ARCHITECTE

MAITRE D'OEUVRE
Z.A. de Montepy
69210-FLEURIEUX
SUR L'ARBRESLE
Tél:04.74.72.10.10
Fax:04.72.67.09.23
etudeinfo@a2b.com

Masse projet
PC2

Phase :
PERMIS DE CONSTRUIRE

Référence
75-2014

N°
11

Indice
■

Echelle :
1/200

Ce document est la propriété de la société A2B et ne peut être en aucun cas reproduit sans son autorisation