


**AMENAGEMENT & GESTION DE L'ESPACE**  
 Direction de la Circulation

**METROPOLE  
 AIX-MARSEILLE  
 PROVENCE**

Territoire d'Allauch, Carnoux-en-Provence,  
 Carry-le-Rouet, Cassis, Ceyreste,  
 Châteauneuf-les-Martigues, Ensuès-la-Redonne,  
 Girmenos, Signac-la-Nerthe, La Ciotat, Morigiane,  
 Marseille, Plan-de-Cuques, Roquefort-La Bédoule,  
 Le Roux, Saint-Victoret, Sausset-les-Pins,  
 Septèmes-les-Vallons

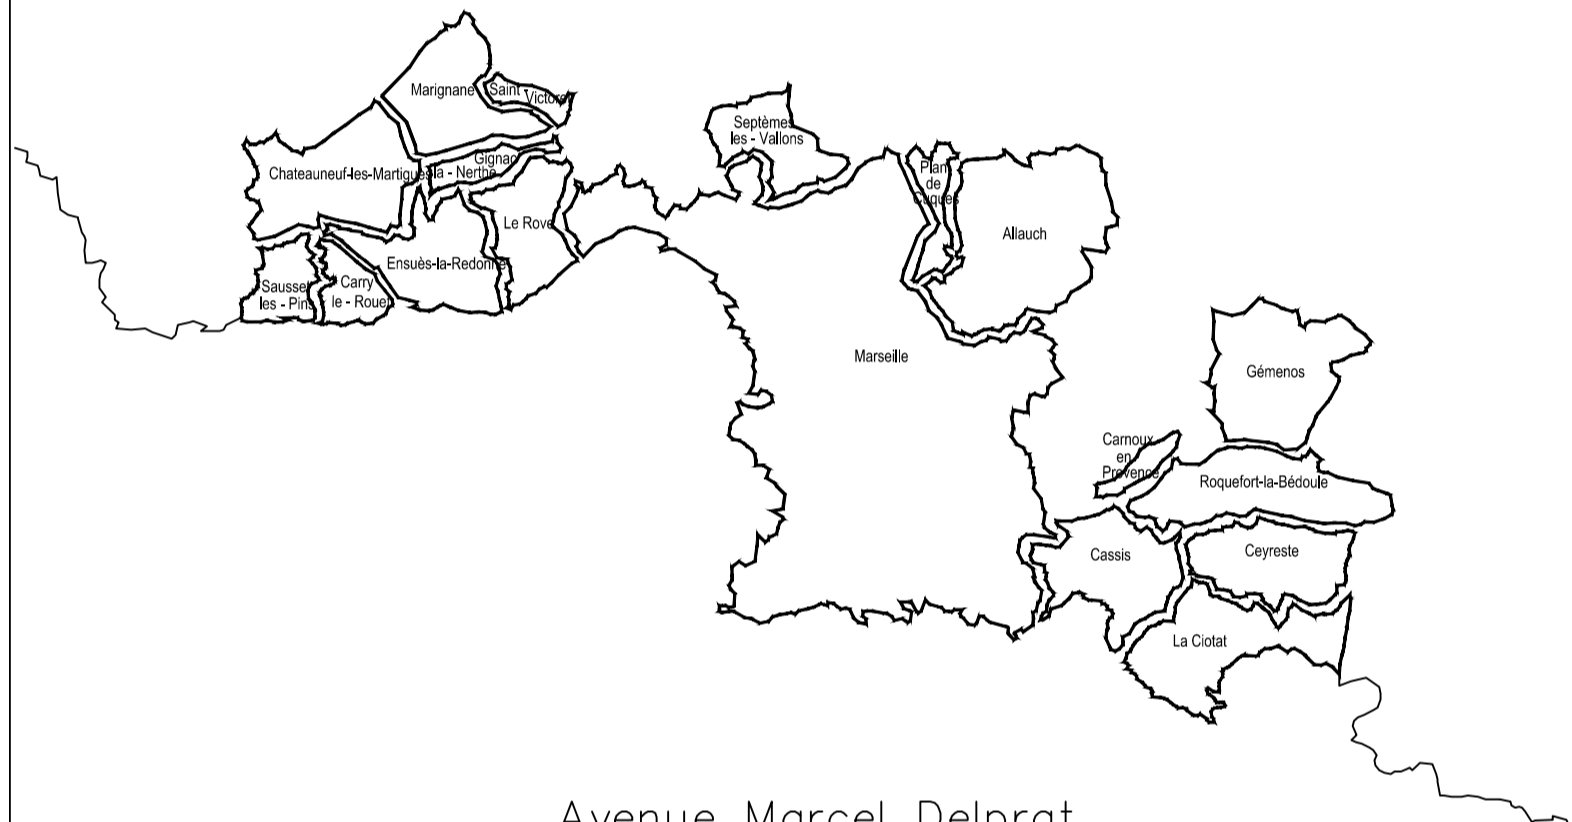

Avenue Marcel Delprat

Création d'un îlot séparateur central.

Date :	Echelle :	Dessin :	Projet :	N° Plan :
15 /03 / 2016	1 / 200	A.P.	A.P.	6 9 6 7
Observations :				Code Voie
				5 6 4 9
				Arr°
				1 3

